


专业
日期
签字
日期
修改
日期

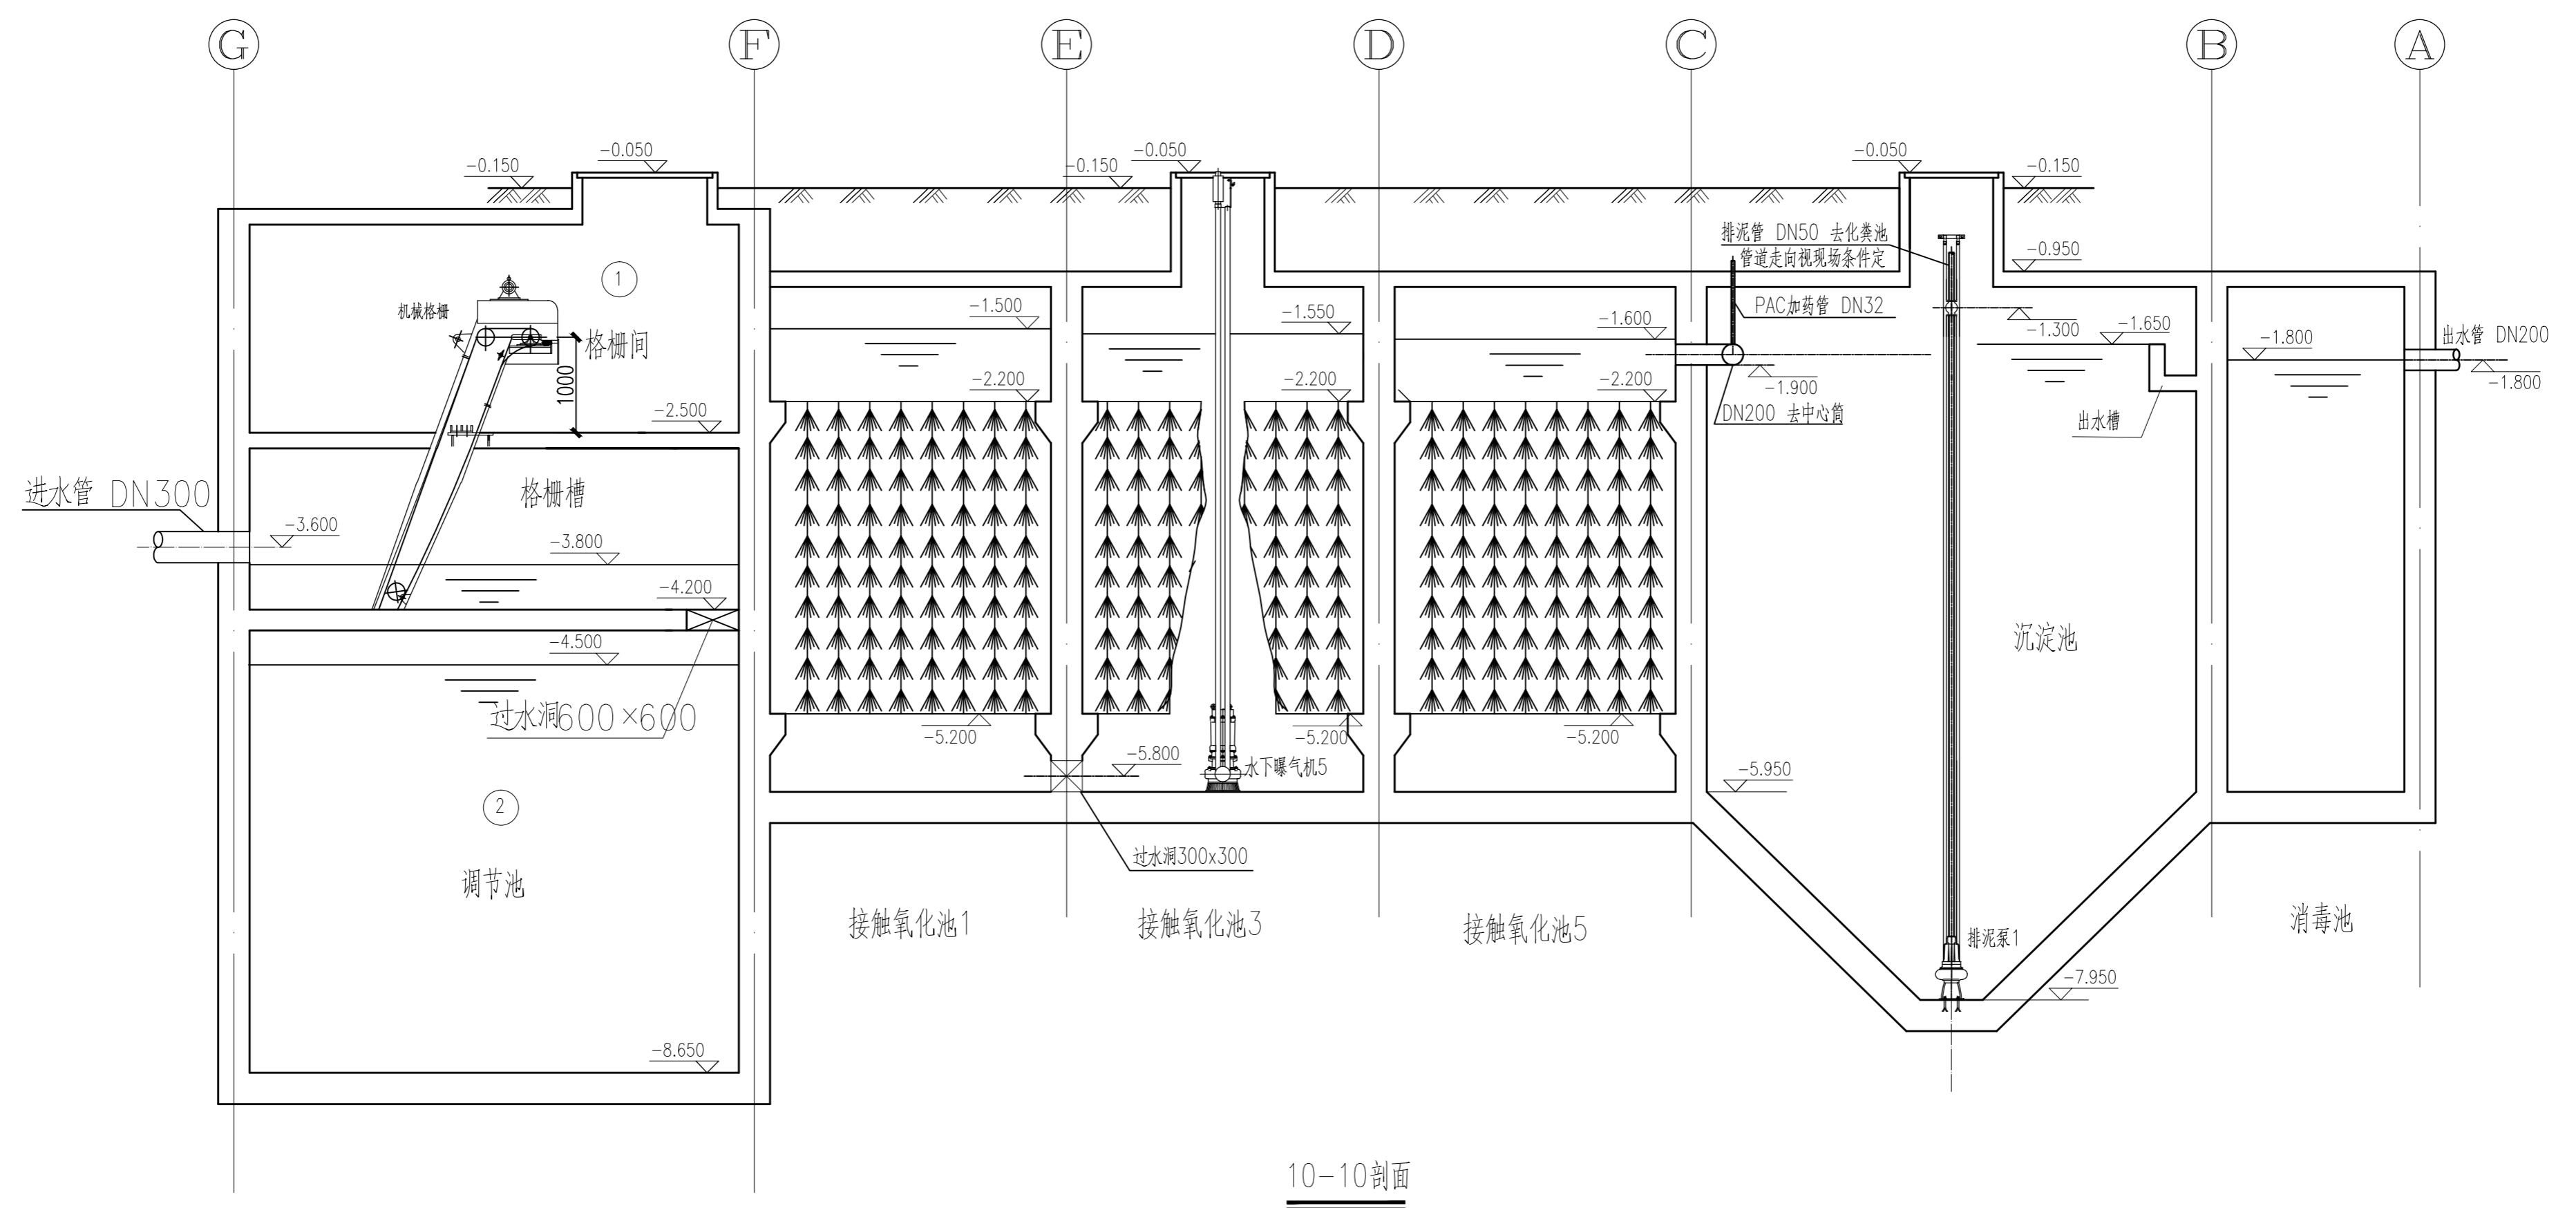

10-10剖面

- 说明:
- 1.图中尺寸以mm计,标高m计。
 - 2.室外地面标高为相对标高:-0.150,室内地面为±0.000。
 - 3.管道支撑及管夹做法参见给排水标准图S4(一)-03S402。
 - 4.所有管道除特殊注明外均为低压流体焊接钢管(A3)。

中国中元国际工程公司		????	北京市平谷区医院 污水处理站工程	????	
??	?????			??	1:50
??	?????			??	??
??	?????			??	???
??	?????			??	2009.04
??	?????			??	GY-12

剖面图(六)